


ТАБЛО СЪБИРАТЕЛНО

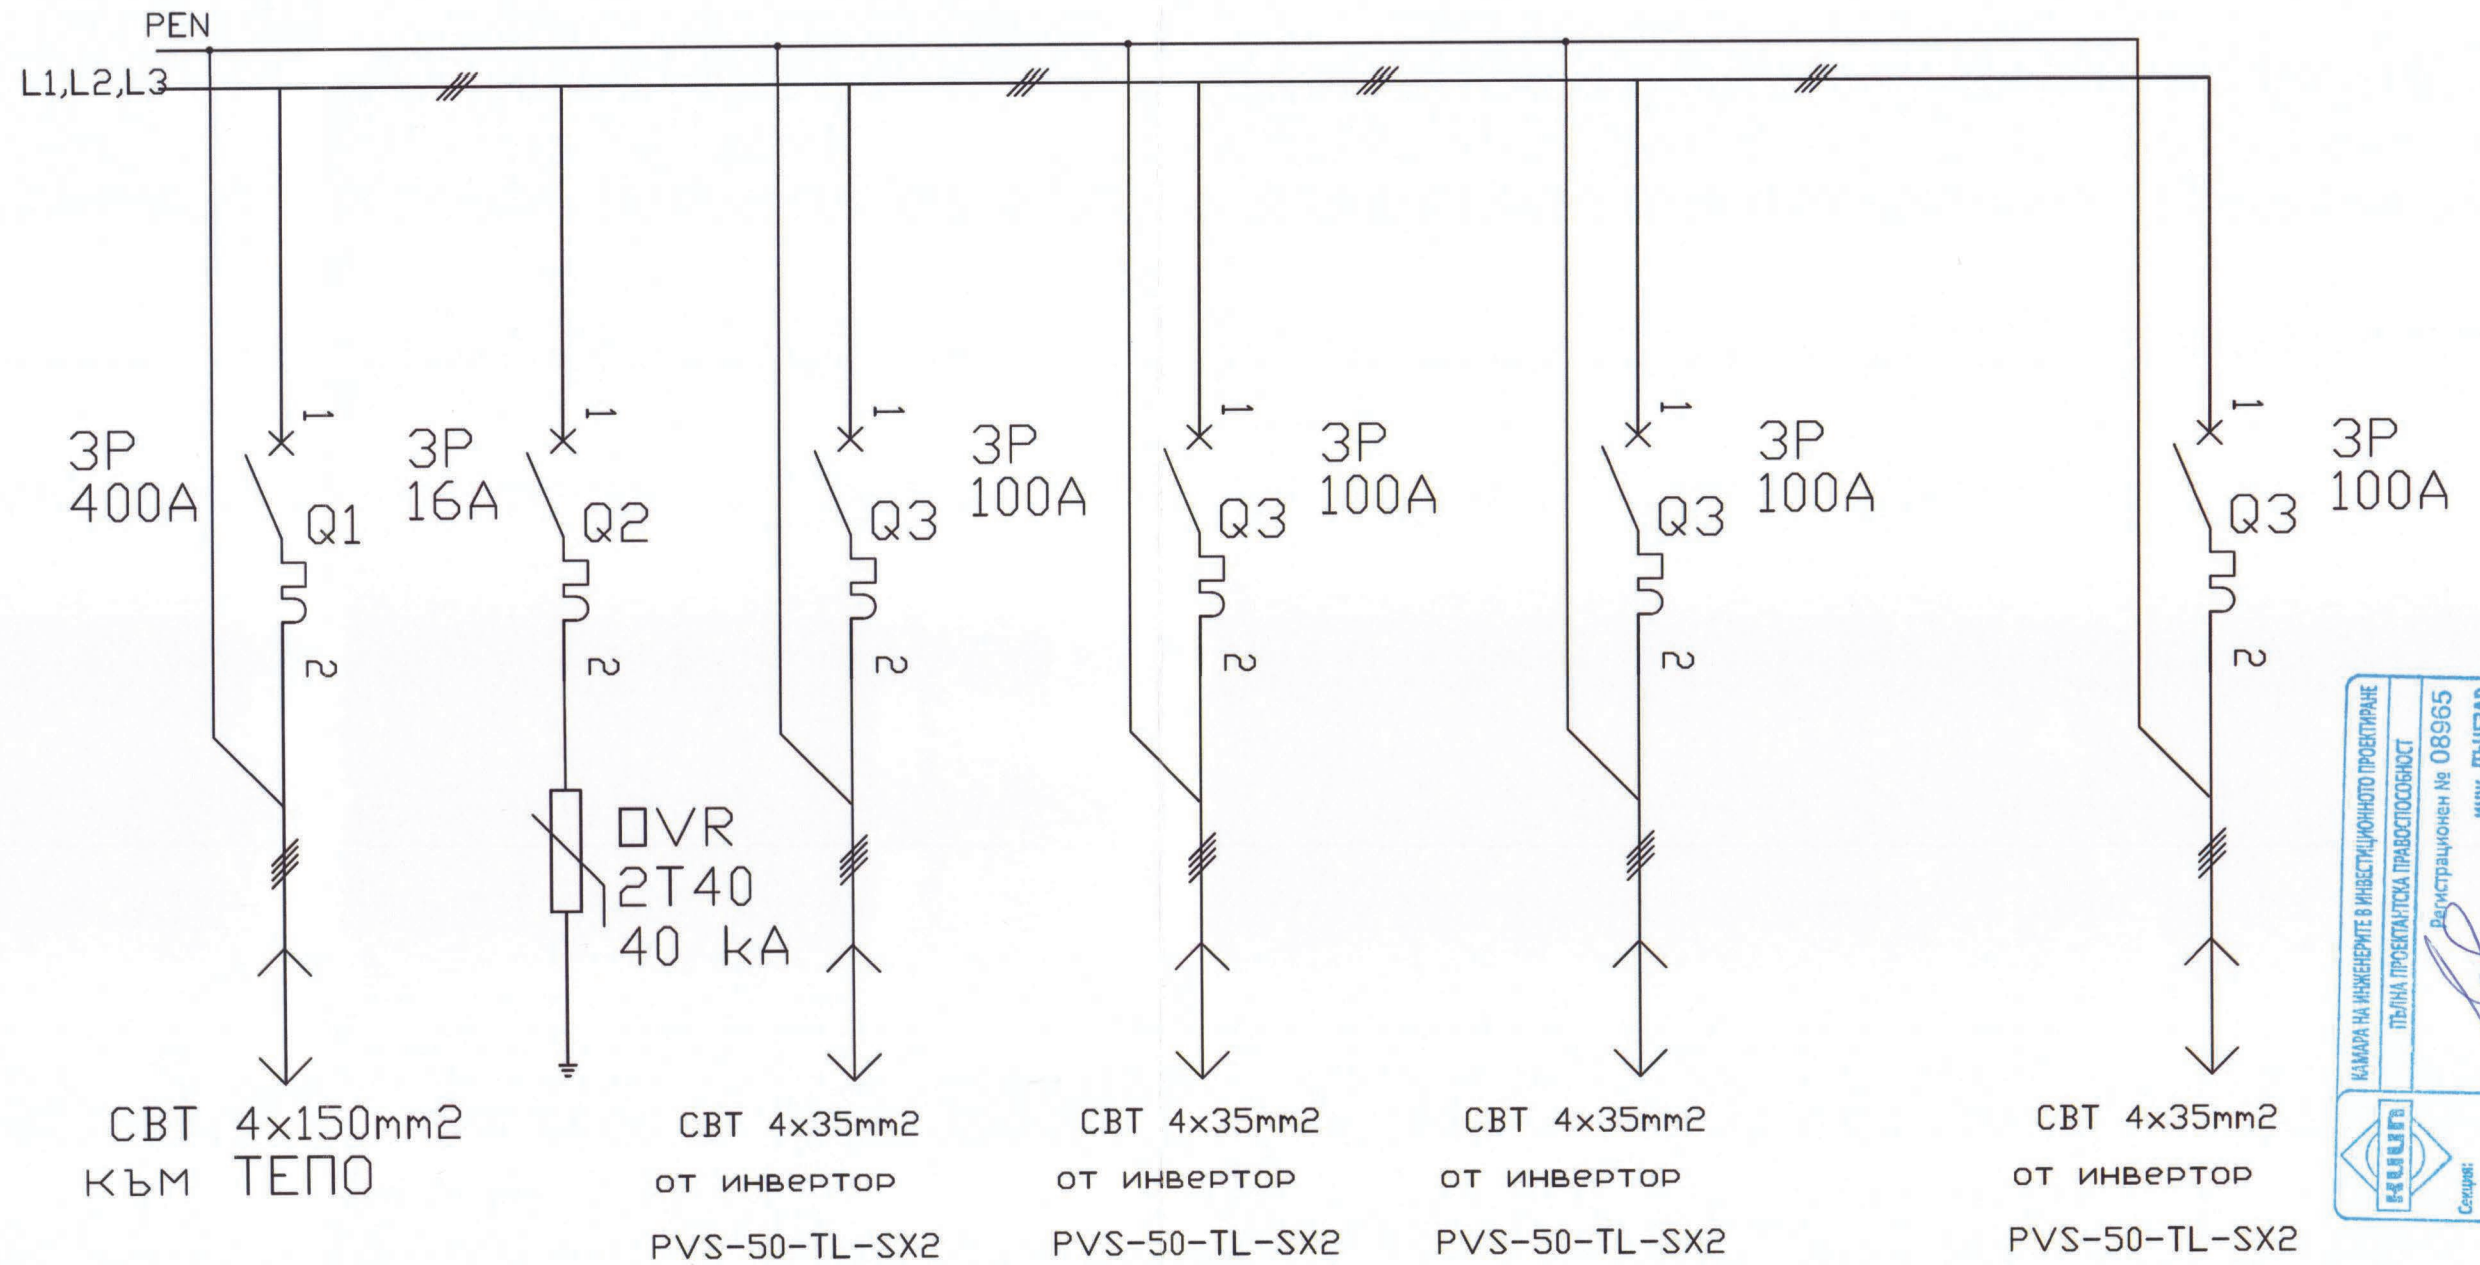

КАМАРА НА ИНЖЕНЕРИТЕ В ИНВЕСТИЦИОННОТО ПРОЕКТИРАНЕ
 ПЪЛНА ПРОЕКТАРСКА ПРАВОСПОСОБНОСТ
 Регистрационен № 08965
 ИНЖ. ЛЪЧЕЗАР
 КИСЕЛКОВ

ЕАСТ
 Част от проект
 за ПП

Всички инвертори 50 kW, Общ брой табла - 4



Възложител	ОБЕКТ: ФЕЦ 950 kW Месопреработвателно предприятие в ПИ 77181.13.1 по КК на гр.Харманли		
ПАРАДОКС КОНСУЛТ 90 ООД	СХЕМА ЕЛЕКТРИЧЕСКА СТРУКТУРНА		
част: Електрическа	Проектант: Д-р инж. Лъчезар Киселков	Подпис:	Лист 2/2